


Flughafen Frankfurt Main - Übersichtsplan des Standardrollverkehrsführungskonzeptes in Betriebsrichtung 07 für A380 und Positionierung

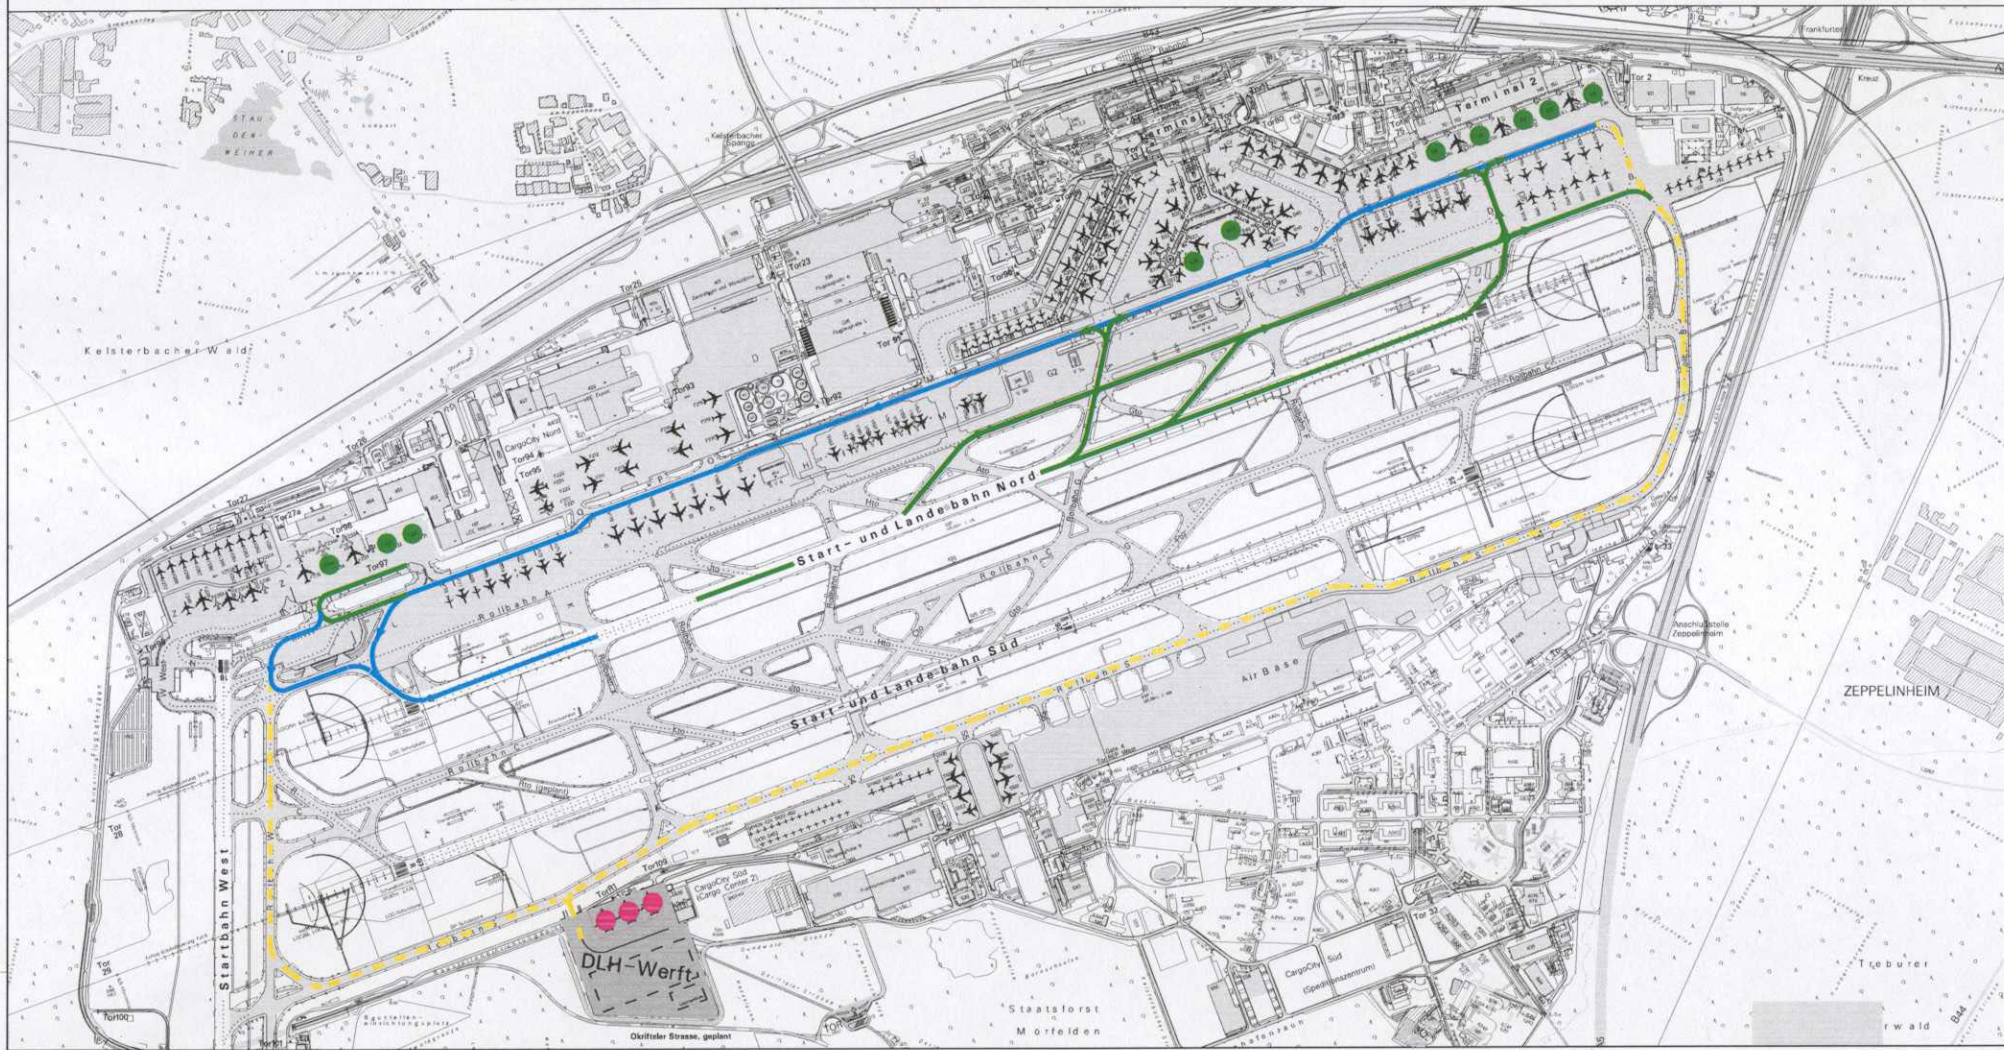

- Werftpositionierung
- Positionierung / Enteisung
- Inbound
- Outbound
- Werftschlepp

**Fraport** Verkehrs- und Terminalmanagement  
Frankfurt-Lufthafen (FTH-L)

Projekt Nr.	Dr. Rüdiger Koppmann
Rollstudie A380	
Plan Nr. 018-2	Mastplan 1:5000
Standardrollverkehrsführungskonzept Betriebsrichtung 07	